



ΕΦΗΜΕΡΙΣ ΤΗΣ ΚΥΒΕΡΝΗΣΕΩΣ

ΤΗΣ ΕΛΛΗΝΙΚΗΣ ΔΗΜΟΚΡΑΤΙΑΣ

ΤΕΥΧΟΣ ΔΕΥΤΕΡΟ

Αρ. Φύλλου 347

10 Απριλίου 1998

ΠΕΡΙΕΧΟΜΕΝΑ

ΥΠΟΥΡΓΙΚΕΣ ΑΠΟΦΑΣΕΙΣ ΚΑΙ ΕΓΚΡΙΣΕΙΣ

Αριθμ. Φ6.19/9639/404 (1)

Τροποποίηση άδειας λειτουργίας, εργοστασίου παραγωγής φαρμακευτικών και χημικών προϊόντων της ΔΑΜΒΕΡΓΗΣ Α.Ε., στο Δήμο Αθηναίων του Νομού Αττικής, ως προς την επωνυμία, στο όνομα της νέας δικαιούχου MENARINI HELLAS A.E.

ΟΙ ΥΠΟΥΡΓΟΙ ΑΝΑΠΤΥΞΗΣ ΚΑΙ ΥΓΕΙΑΣ & ΠΡΟΝΟΙΑΣ

Έχοντας υπόψη:

1. Τις διατάξεις του Νόμου 2516/97, του Ν.Δ. 1150/1949, του από 15.10.1922 Β.Δ/τος του από 16.3.50 Β.Δ. όπως τροποποιήθηκε και συμπληρώθηκε με το από 24.11.53 όμοιο του Ν.Δ. 96/2.8.1973 και του Π.Δ. 396/89 (ΦΕΚ 172/Α/16.6.89) για τον Οργανισμό της Γενικής Γραμματείας Βιομηχανίας.

2. Την Κ.Υ.Σ. με αριθ. 33361/5.9.91 (ΦΕΚ 703/Β/5.9.91) άρθρο 12 παρ. 13 «Μεταβίβαση εξουσίας υπογραφής σύμφωνα με το άρθρο 7 παρ. 1 του Ν. 1943/91».

3. Τις κοινές αποφάσεις των Υπουργών Βιομηχανίας και Ενέργειας και Κοινωνικών Υπηρεσιών με αριθμό 36269/1179/15.1.74 και με αριθμό Α6/829/78.

4. Την απόφασή μας με αριθμό Φ6.19/27991/1293 (ΦΕΚ 332/Β/22.4.97) με την οποία χορηγήθηκε άδεια λειτουργίας στο ανωτέρω εργοστάσιο, διάρκειας μέχρι 22.4.2000, για μηχ/τα ισχύος 84,30 HP & 5,45 KW και αξίας 15.620.000 δρχ.

5. Αίτηση της MENARINI A.E. από 6.11.97 για την τροποποίηση της εν λόγω άδειας λειτουργίας, ως προς την επωνυμία, στο όνομά της.

6. Τα δικαιολογητικά που έχουν υποβληθεί με την αίτηση.

7. Την από 11.12.97 εισήγηση της Υπηρεσίας μας και τη γνωμάτευση του Ε.Ο.Φ. με αριθμό 0 - 119/4η/25.2.98, αποφασίζουμε:

1. Τροποποιούμε την με αριθμό Φ6. 19/27991/ 1293/ 14.4.97 (ΦΕΚ 332/Β/22.4.97) άδεια λειτουργίας, του εργοστασίου παραγωγής φαρμακευτών & χημικών προϊόντων της Α.Ε. ΔΑΜΒΕΡΗΣ, και ορίζουμε όπως στο εξής αυτή ισχύει στο όνομα της «MENARINI HELLAS A.E.».

Κατά τα λοιπά εξακολουθεί να ισχύει, η με αριθμό Φ6.19/27991/1293/14.4.97 (ΦΕΚ 332/Β/22.4.97) Κ.Υ. απόφαση.

2. Η παρούσα άδεια μεταβιβάζεται μόνο με έγκριση των Υπουργείων Ανάπτυξης και Υγείας και Πρόνοιας. Χωρίς αυτήν την έγκριση, η εγκατάσταση δεν μπορεί να λειτουργήσει στο όνομα Φυσικού ή Νομικού Προσώπου άλλου εκτός του ανωτέρω αναφερομένου.

3. Η παρούσα άδεια δεν απαλλάσσει την ενδιαφερόμενη εταιρεία από την έγκριση, η εγκατάσταση δεν μπορεί να λειτουργήσει στο όνομα Φυσικού ή Νομικού Προσώπου άλλου εκτός του ανωτέρω αναφερομένου.

3. Η παρούσα άδεια δεν απαλλάσσει την ενδιαφερόμενη εταιρεία από την υποχρέωση να εφοδιασθεί με άλλη άδεια, αν από άλλες διατάξεις προκύπτει αντίστοιχη υποχρέωση.

Η απόφαση αυτή να δημοσιευθεί στην Εφημερίδα της Κυβερνήσεως.

Αθήνα, 27 Μαρτίου 1998

Με εντολή Υπουργών

Ο Γενικός Γραμματέας Βιομηχανίας	Η Γενική Γραμματέας Υγείας
ΚΥΡΙΑΚΟΣ ΝΤΗΝΙΑΚΟΣ	Γ. ΠΑΝΟΠΟΥΛΟΥ

Αριθμ. ΥΠΠΟ/ΑΡΧ/Β1/Φ30/ΚΗΡ/6030/179 (2)

Χαρακτηρισμός αρχαιολογικού χώρου στην Άνω Πόλη Κυπαρισσίας, επ. Τριφυλίας, Ν. Μεσσηνίας.

Ο ΥΠΟΥΡΓΟΣ ΠΟΛΙΤΙΣΜΟΥ

Έχοντας υπόψη:

1. Την Υ.Α. ΥΠΠΟ/ΓΝΟΣ/49095/30.10.1991 (ΦΕΚ 987/β/28.11.91 και ΦΕΚ 17/Β/16.1.92) «Μεταβίβαση αρμοδιοτήτων Υπουργού».

2. Το άρθρο του ΚΝ 5351/32 «Περί Αρχαιοτήτων».

3. Την κήρυξη του Κάστρου Κυπαρισσίας (ΦΕΚ 87/Β/10.2.81) και κρήνης της Τουρκοκρατίας (ΦΕΚ 518/Β/10.8.92).

4. Την ομόφωνη γνωμοδότηση του Τοπικού Συμβουλίου Μνημείων Νοτιοδυτικής Ελλάδος όπως αυτή διατυπώθηκε με την αριθμ. 1/26.1.1998 Πράξη του, αποφασίζουμε:

Χαρακτηρίζουμε ως αρχαιολογικό χώρο περιοχή της Άνω Πόλης Κυπαρισσίας, του Δήμου Κυπαρισσίας, επαρχίας Τριφυλίας, νομού Μεσσηνίας, όπως αυτή εμφαίνεται στον συνημμένο χάρτη Γ.Υ.Σ. κλίμακας 1/5.000 και η οποία ορίζεται από τα παραπάνω σημεία, των οποίων οι συντεταγμένες αναφέρονται στο προβολικό σύστημα συντεταγμένων Ε.Γ.Σ.Α 87 (τοπογραφικό διάγραμμα 1/1000):

	Χ	Ψ
Ε1	294027,25	4125016,35
Ε58	293963,95	4125006,29
Ε59	293949,38	4124993,74
Ε60	293940,66	4124982,12
Ε61	293926,07	4124962,18
Ε62	293910,60	4124947,94
Ε63	293894,73	4124927,73
Ε64	293876,81	4124904,65
Ε65	293877,33	4124887,54
Ε66	293900,83	4124845,95
Ε67	293919,57	4124825,54
Ε68	293922,42	4124818,02
Ε69	293918,47	4124815,25
Ε70	293924,05	4124804,97
Ε71	293933,95	4124796,00
Ε72	293944,84	4124793,99
Ε73	293953,06	4124784,34
Ε74	293957,90	4124780,46
Ε75	293961,11	4124783,48
Ε76	293963,21	4124784,27
Ε77	293980,05	4124789,39
Ε78	293990,15	4124779,40
Ε79	293996,24	4124774,00
Ε80	294003,41	4124766,71
Ε81	294016,88	4124749,57
Ε82	294030,64	4124738,32
Ε83	294045,75	4124749,04
Ε84	294077,66	4124777,28
Ε85	294016,70	4124831,59
Ε1	294027,25	4125016,35

Η περιοχή αυτή καταλαμβάνει τη βραχώδη κορυφή λόφου, επί του οποίου εδράζεται το μεσαιωνικό κάστρο της Αρκαδίας (Κυπαρισσίας) και τη βορειοδυτική κλιτύ του λόφου αυτού.

Εντός των ορίων της περιοχής αυτής, υπάρχουν το κάστρο της Κυπαρισσίας, που ανάγεται στους Βυζαντινούς χρόνους, με επεμβάσεις των περιόδων της Φραγκοκρατίας και της Τουρκοκρατίας, δύο κρήνες που ανάγονται στην εποχή της Τουρκοκρατίας και υπόγεια δεξαμενή της βυζαντινής περιόδου.

Από τις διατάξεις της απόφασης αυτής δεν προκαλείται δαπάνη σε βάρος του κρατικού προϋπολογισμού.

Το παρόν να δημοσιευθεί στην Εφημερίδα της Κυβερνήσεως.

Αθήνα, 18 Μαρτίου 1998


Με εντολή Υπουργού


Ο Προϊστάμενος της Δ/νσης κ.α.α.


ΙΣΙΔΩΡΟΣ ΚΑΚΟΥΡΗΣ


1 : 5000



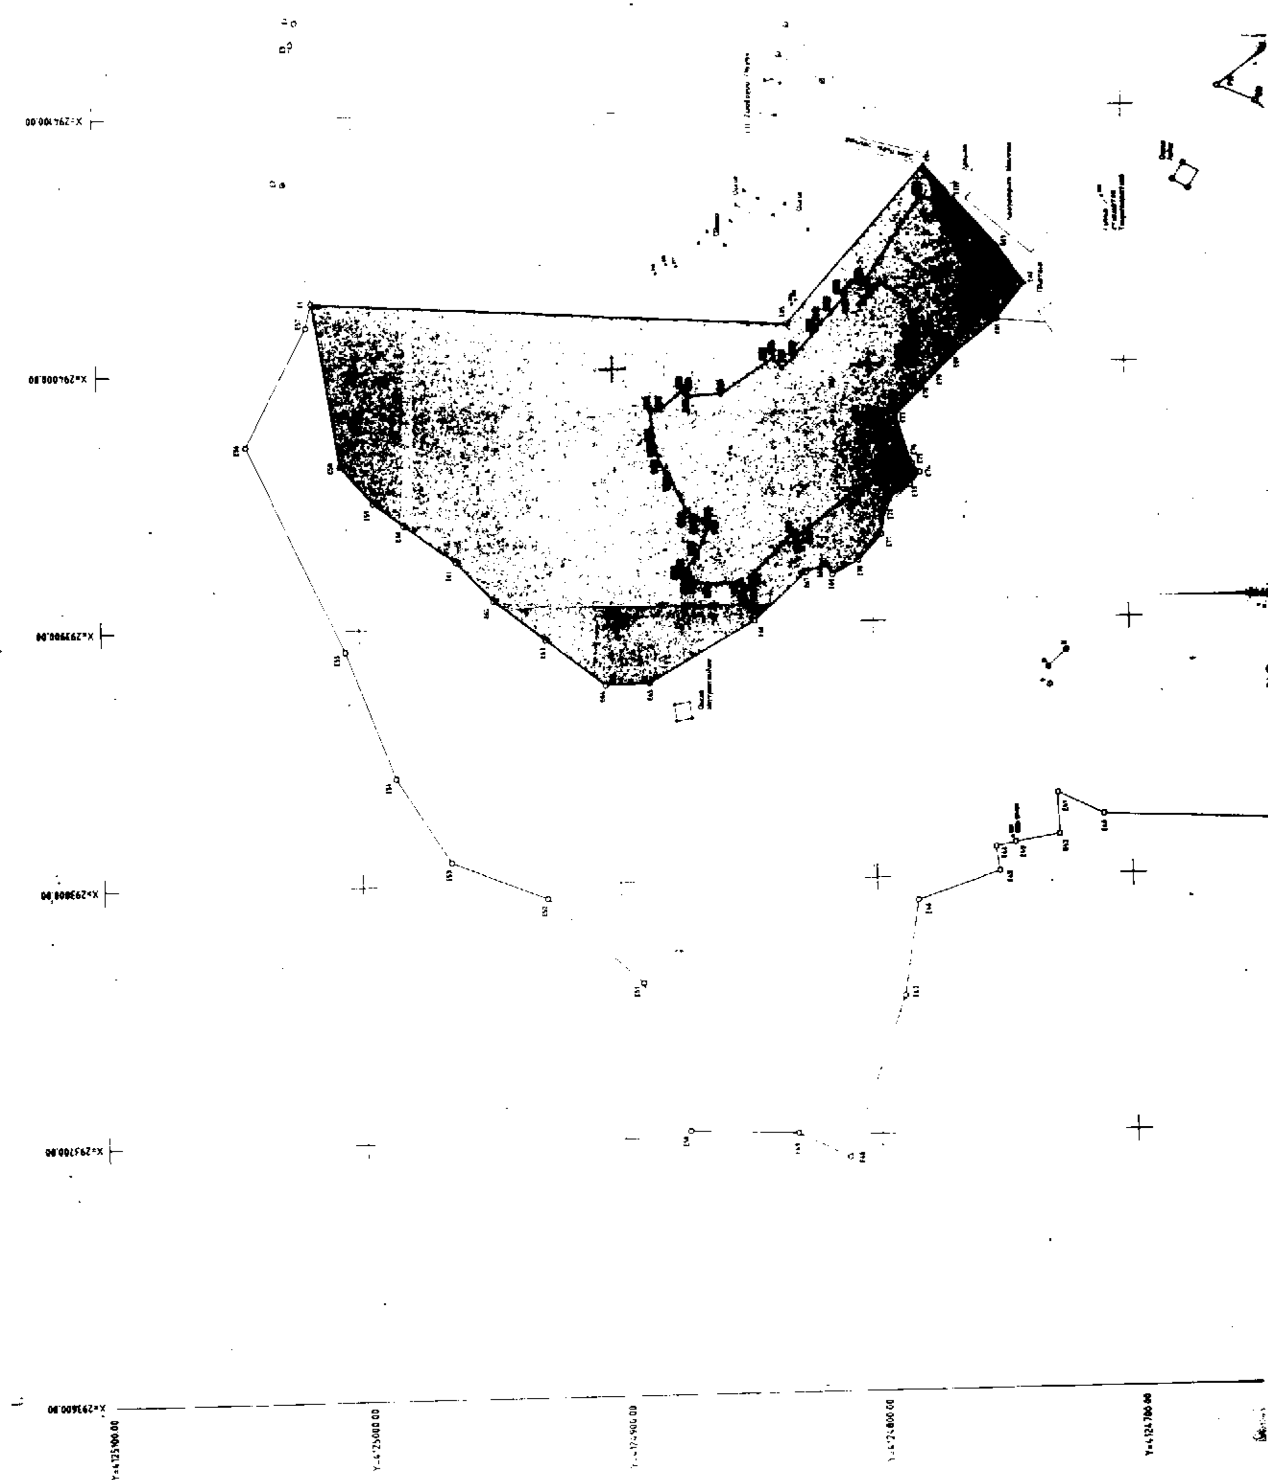

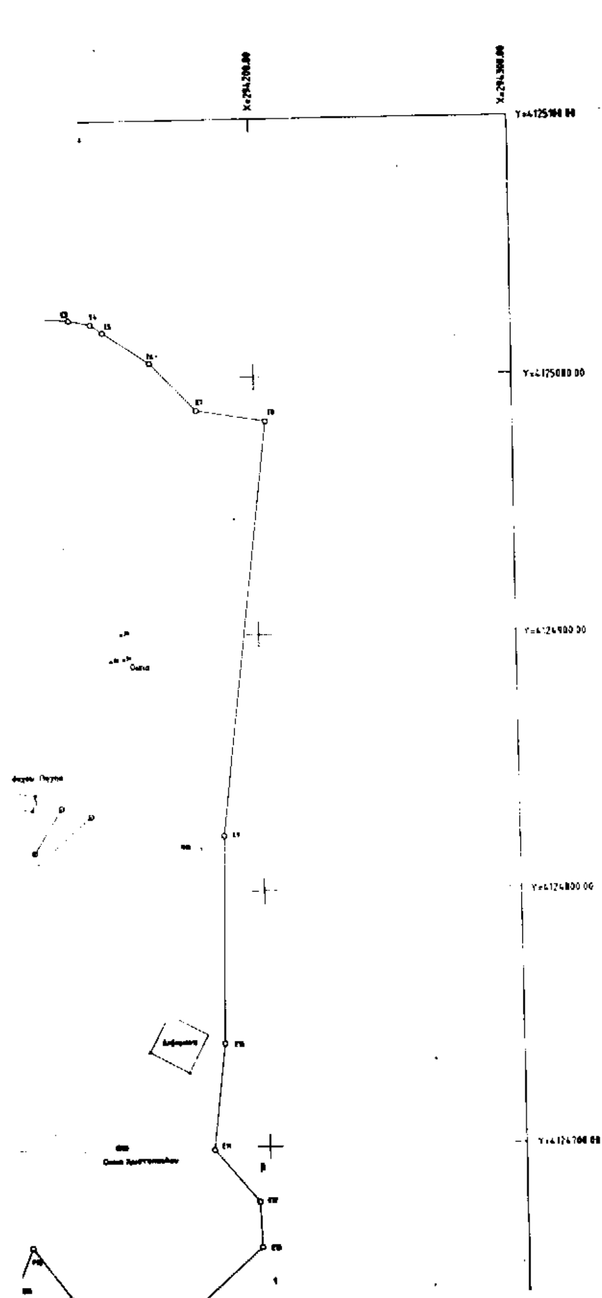
X=294200.00
X=294300.00
Y=4125100.00
Y=4125000.00
Y=4124900.00
Y=4124800.00
Y=4124700.00

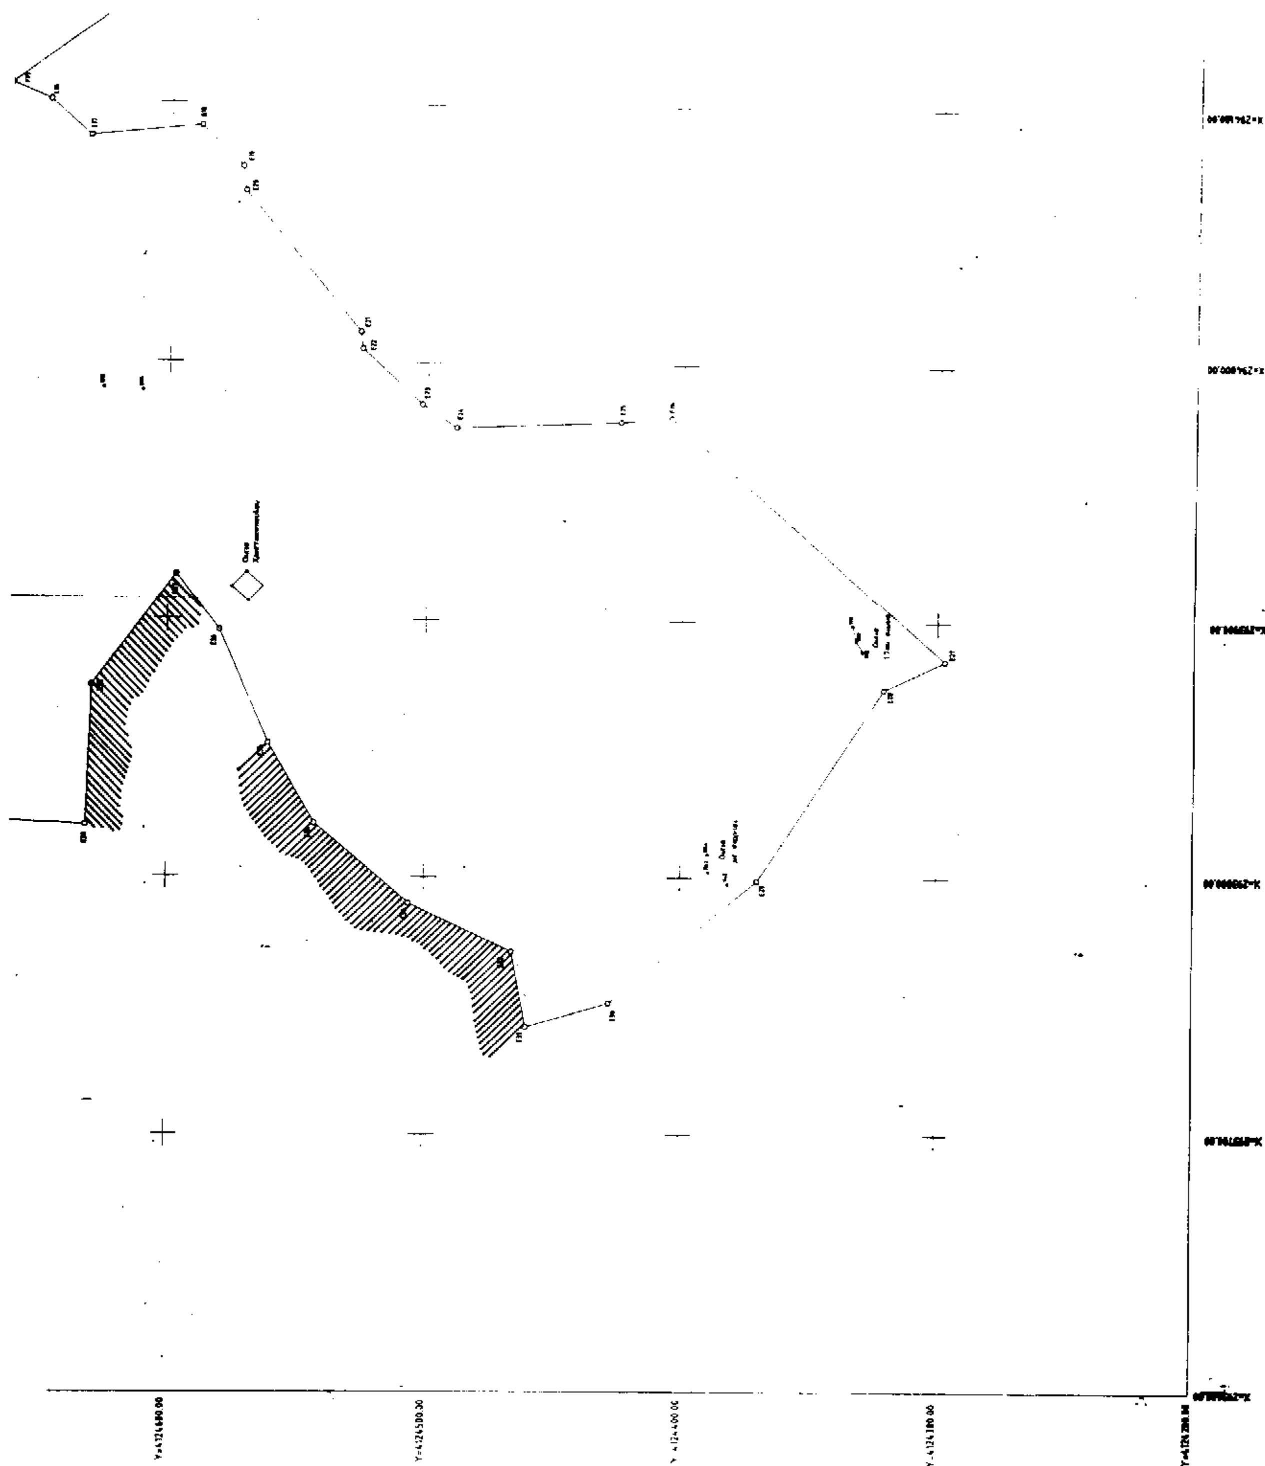

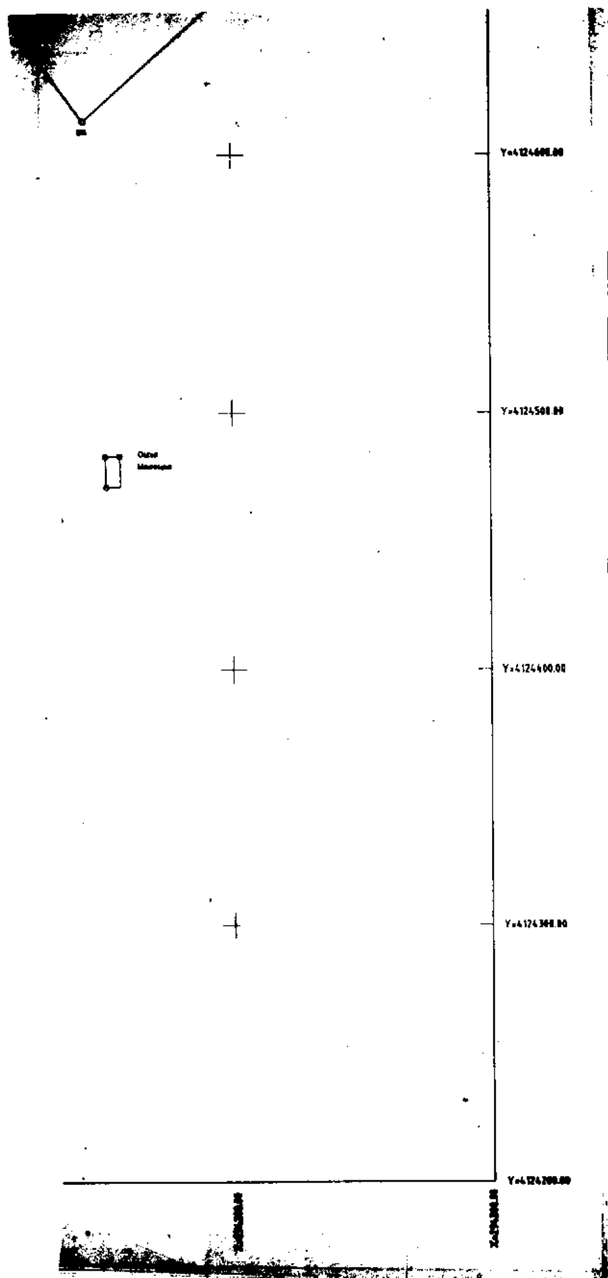

[redacted]

2

1 : 1000

ΑΙΜΙΛΙΑ ΜΠΑΚΟΥΡΟΥ

Αριθμ. 835 (3)

Σύσταση νομικού προσώπου στην κοινοτ. Νέου Σιδηροχωρίου με την επωνυμία «Παιδικός Σταθμός Κοινότητας Νέου Σιδηροχωρίου».

Ο ΓΕΝ. ΓΡΑΜ. ΠΕΡΙΦΕΡΕΙΑΣ ΑΝΑΤΟΛΙΚΗΣ ΜΑΚΕΔΟΝΙΑΣ - ΘΡΑΚΗΣ

Έχοντας υπόψη:

1. Τις διατάξεις των άρθρων 26 και 203 του Π.Δ. 410/95 (Δ.Κ.Κ.) και του άρθρου 9 του Ν. 2503/97.

2. Το αριθμ. Π2β/890/18.2.98 έγγραφο του Υπουργείου Υγείας και Πρόνοιας με το οποίο μας γνωστοποίησε ότι στο ΦΕΚ 1147/Β/97 και 46/Β/98 δημοσιεύθηκε η απόφαση Π2β/4384/97 που αφορά στην μεταβίβαση του Κρατικού Παιδικού Σταθμού Νέου Σιδηροχωρίου στην Κοινότητα Νέου Σιδηροχωρίου.

3. Την 12/98 απόφαση του κοινοτικού συμβουλίου Νέου Σιδηροχωρίου για την σύσταση νομικού προσώπου με την επωνυμία «Παιδικός Σταθμός Κοινότητας Νέου Σιδηροχωρίου», αποφασίζουμε:

Συστήνουμε κοινοτικό νομικό πρόσωπο στην Κοινότητα Νέου Σιδηροχωρίου με την επωνυμία «Παιδικός Σταθμός Κοινότητας Νέου Σιδηροχωρίου».

Σκοπός του Νομικού Προσώπου είναι η καθημερινή φύλαξη, φροντίδα, ημερήσια διατροφή, διαπαιδαγώγηση και ψυχαγωγία νηπίων εργαζομένων γονέων, η πολύπλευρη νοητική, συναισθηματική, κοινωνική, ψυχοσωματική ανάπτυξη των παιδιών, η προπαρασκευή τους για την φυσική μετάβασή τους από την οικογενειακή ζωή στο σχολικό περιβάλλον.

Επίσης η διαχείρηση των πιστώσεων που διατίθενται για τις λειτουργικές δαπάνες, η εκτέλεση μικρών έργων για την επισκευή και συντήρηση του Σταθμού, η αποκατάσταση φθορών και ζημιών του εξοπλισμού και γενικά ο εφοδιασμός με όλα τα μέσα που κρίνονται απαραίτητα για την λειτουργία του.

Περιουσία του Νομικού Προσώπου είναι η υφιστάμενη μέχρι σήμερα κινητή και ακίνητη περιουσία του Σταθμού.

Πόροι του Νομικού Προσώπου είναι: α) Η υποχρεωτική επιχορήγηση κάθε έτος από την Περιφέρεια μέσω της Νομαρχιακής Αυτοδιοίκησης για την αντιμετώπιση των αναγκών λειτουργίας, συντήρησης των εγκαταστάσεων, καθώς και για την μισθοδοσία του προσωπικού του Κ.Π.Σ. που θα μεταταγεί σ'αυτό μέχρι την έξοδό του από την υπηρεσία, β) η ετήσια επιχορήγηση της Κοινότητας Νέου Σιδηροχωρίου, γ) κάθε είδους δωρεές, εισφορές, κληρονομιές, κληροδοσίες, δ) εισπράξεις από την τυχόν επιβολή οικονομικής προσφοράς, ε) κάθε είδους πρόσοδοι από την περιουσία του.

Το Νομικό Πρόσωπο θα διοικείται από πενταμελές Διοικητικό Συμβούλιο το οποίο συγκροτείται με απόφαση του κοινοτικού συμβουλίου και θα αποτελείται από τρεις κοινοτικούς συμβούλους, εκ των οποίων ορίζεται Πρόεδρος και Αντιπρόεδρος, έναν εκπρόσωπο των εργαζομένων που υποδεικνύεται μαζί με τον αναπληρωτή του από ειδική συνέλευση στην οποία παίρνει μέρος το σύνολο των εργαζομένων στο νομικό πρόσωπο και έναν εκπρόσωπο των γονέων των φιλοξενουμένων παιδιών στο νομικό πρόσωπο ο οποίος ορίζεται μαζί με τον αναπληρωτή του από το κοινοτικό συμβούλιο.

Η θητεία των μελών του Διοικητικού Συμβουλίου του Νομικού Προσώπου ορίζεται με απόφαση του Κοινοτικού Συμβουλίου και λήγει πάντοτε με την εγκατάσταση του νέου διοικητικού συμβουλίου.

Από τις διατάξεις της απόφασης αυτής προκαλείται δαπάνη σε βάρος του προϋπολογισμού της κοινότητας Νέου Σιδηροχωρίου το ύψος της οποίας δεν μπορεί να προσδιορισθεί.

Η απόφαση αυτή να δημοσιευθεί στην Εφημερίδα της Κυβερνήσεως.

Κομοτηνή, 23 Μαρτίου 1998

Ο Γενικός Γραμματέας Περιφέρειας

ΣΤΑΥΡΟΣ ΚΑΜΠΕΛΗΣ